


PROVISOIRE

PLAN DE VENTE

Désignation	Cadastré		Surface	S. emprise au sol	S. de plancher
	Section	Numéro			
Lot 13	C	426p	269 m ²	99 m ²	198 m ²
N° Dossier : 11238			Date de publication : 03/06/2024		

EXTRAIT DU PLAN CADASTRAL

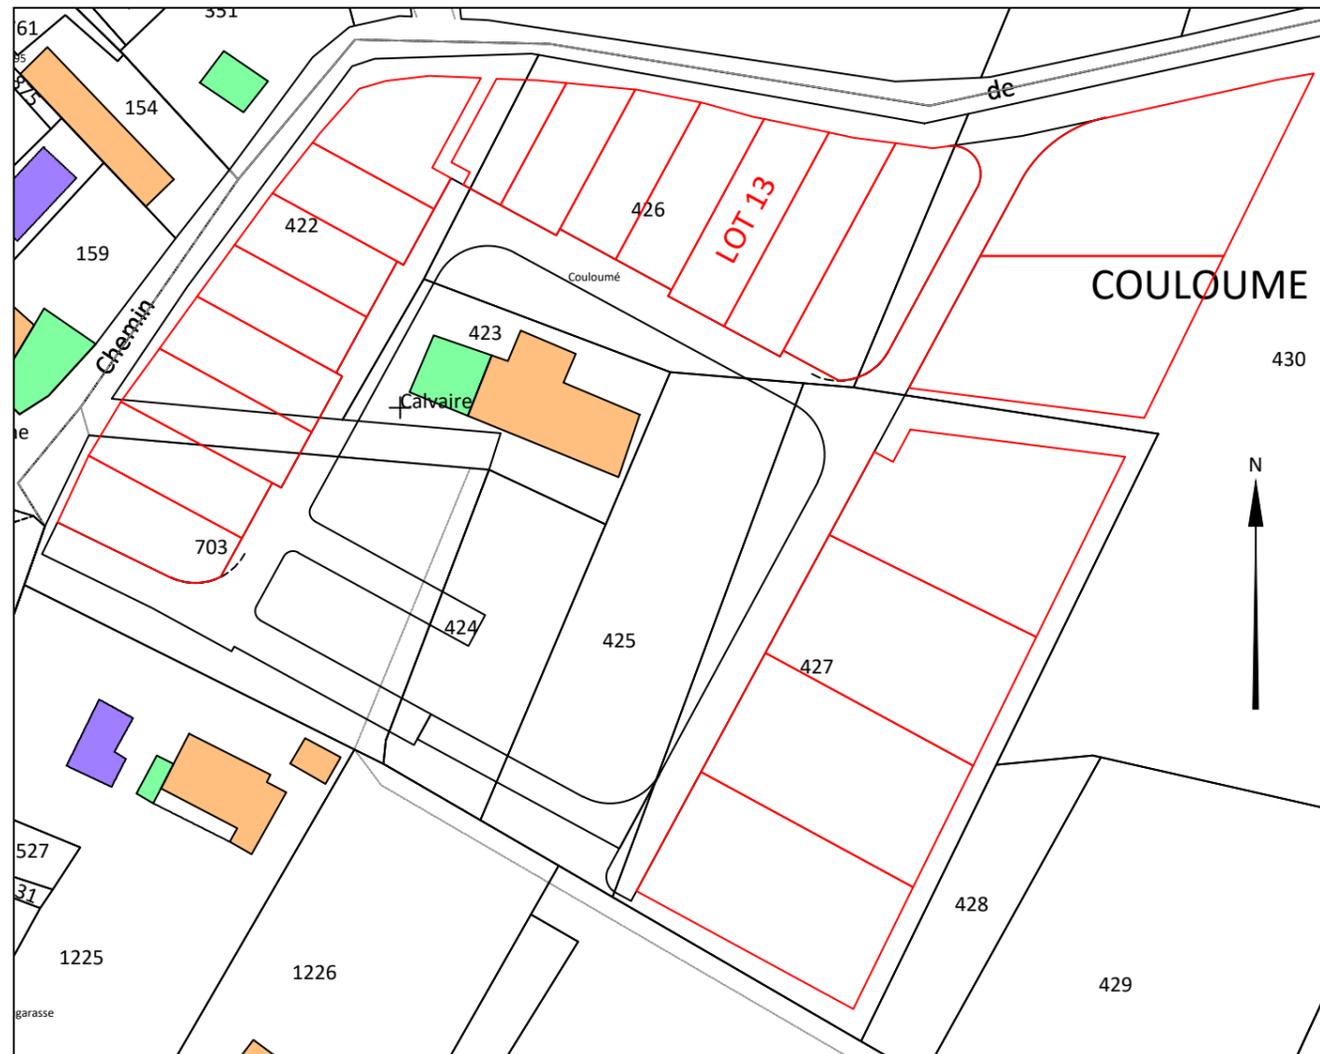


Echelle : 1/1000

Légende :

- PB Piquet bois
- TF Tige fer
- Bâtiment existant
- Mur avec clôture
- Mur plein
- Clôture légère
- Application cadastrale
- Limite existante
- Limite de lot
- Fossé
- Talus
- 17.00 Cotation périmétrique du lot
- Arbres
- Haie
- Parking (2.50m x 5.00m)
- Accès au lot
- Voirie
- Piétonnier
- Arbres existants à préserver et/ou à planter
- Espace végétalisé
- Plage constructible maximale en R+0 et/ou R+1
- 280.00 Altitude TN avant aménagement



EXTRAIT DU PLAN PARCELLAIRE - Echelle : 1/200

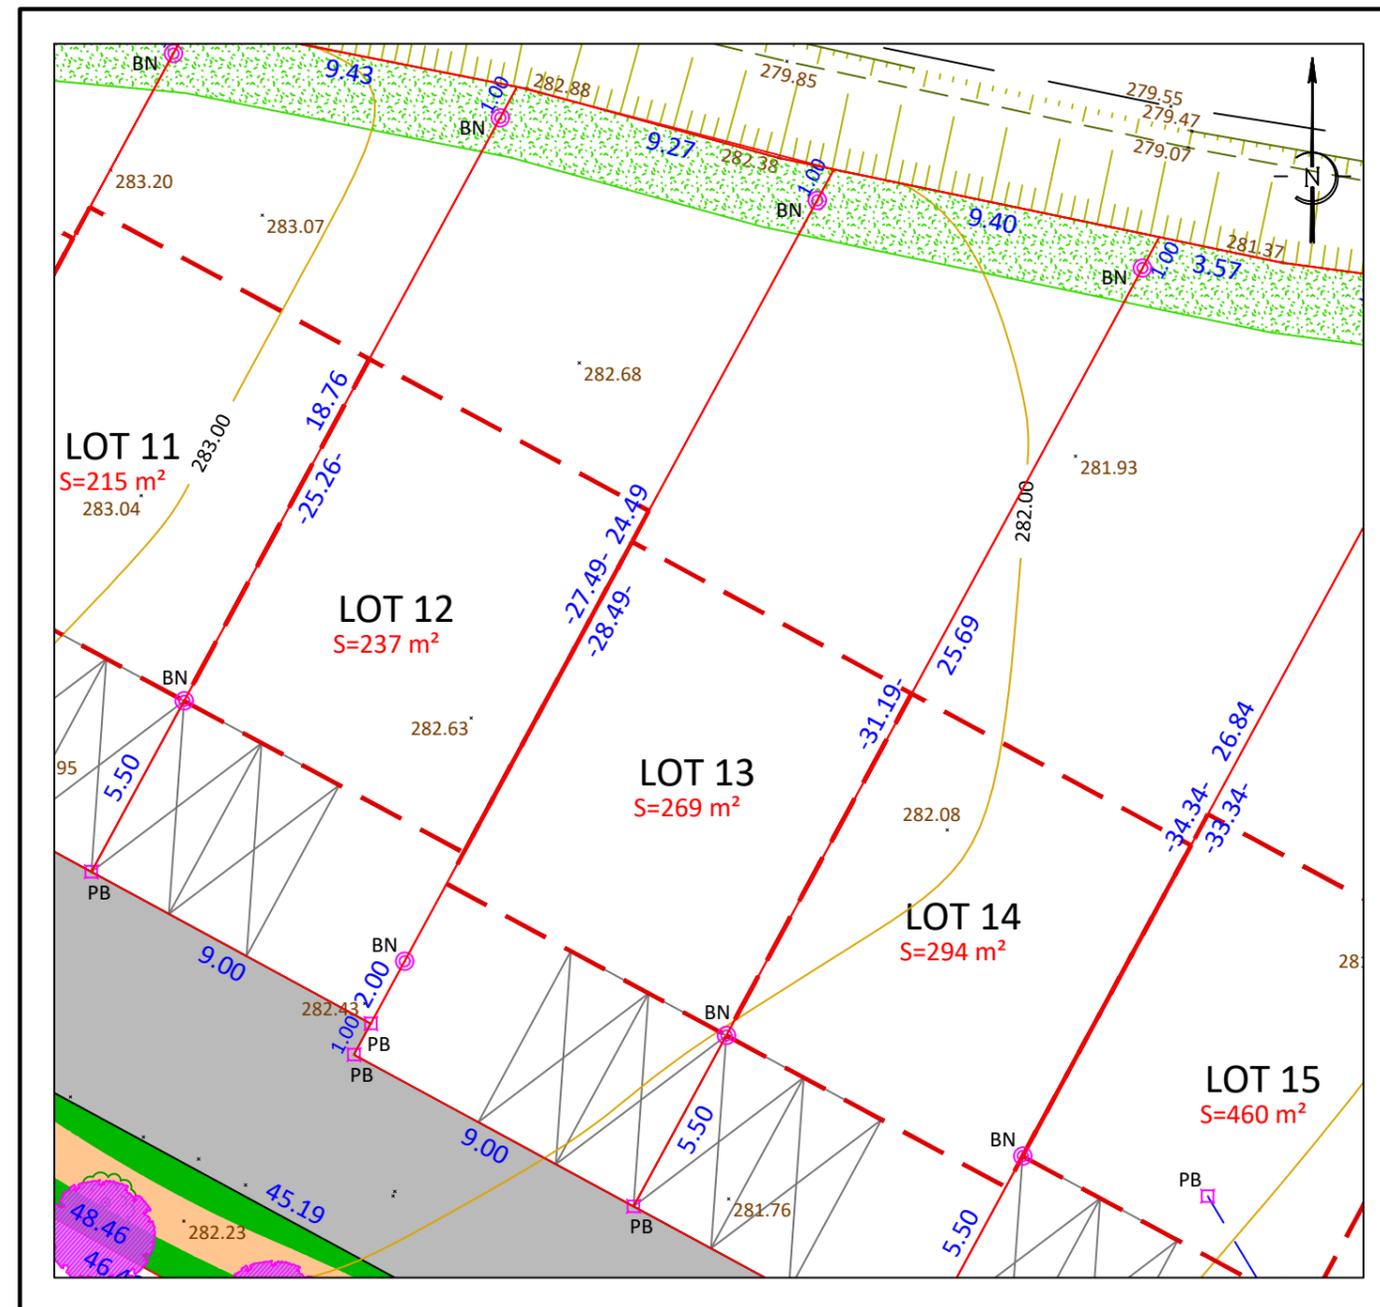

Coordonnées rattachées au système RGF 93 et projection CC43
Nivellement rattaché au NGF

Echelle : 0 8m