


PLAN DE VENTE

| Désignation | Cadastré | | Surface | S. emprise au sol | S. de plancher |
|--------------------|----------|--------|----------------------------------|--------------------|--------------------|
| | Section | Numéro | | | |
| Lot 8 | C | 2286 | 248 m ² | 102 m ² | 204 m ² |
| N° Dossier : 11238 | | | Date de publication : 21/10/2024 | | |


EXTRAIT DU PLAN CADASTRAL

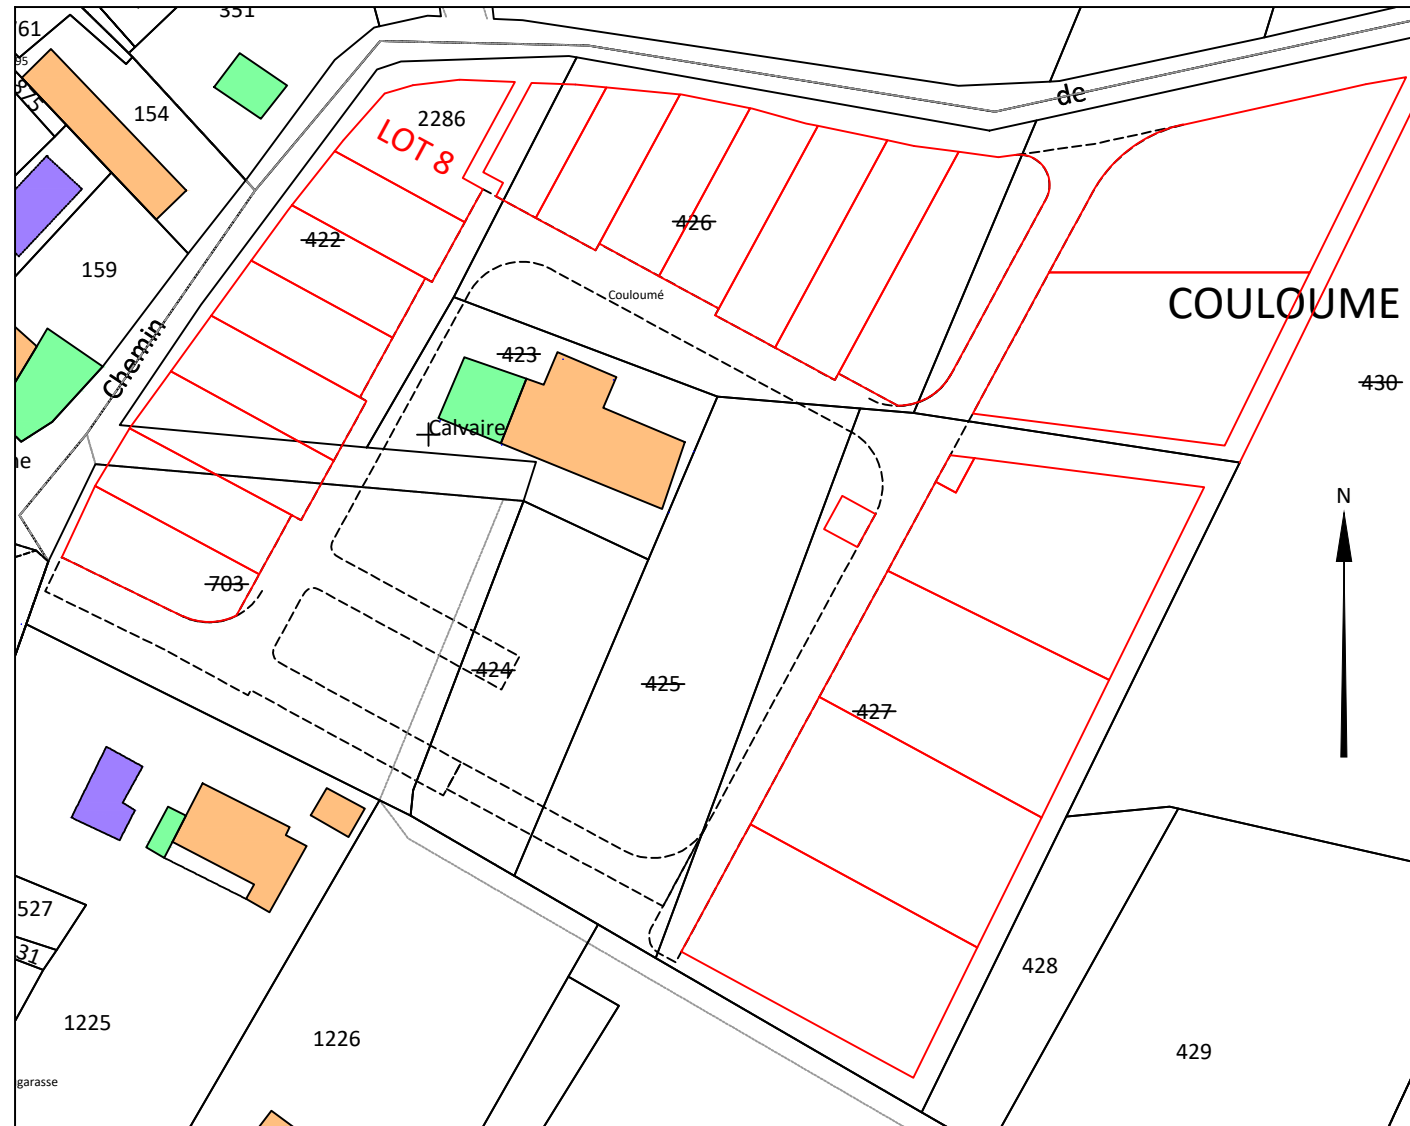


Echelle : 1/1000

Légende :

- PB Piquet bois
- TF Tige fer
- Bâtiment existant
- Mur avec clôture
- Mur plein
- Clôture légère
- Application cadastrale
- Limite existante
- Limite de lot
- Fossé
- Talus
- Haie
- Parking (2.50m x 5.00m)
- Accès au lot
- Voirie
- Piétonnier
- Arbres existants à préserver et/ou à planter
- Plage constructible maximale en R+0 et/ou R+1
- Construction en limite imposée
- 280.00 Altitude TN avant aménagement
- ↔ Sens de faitage

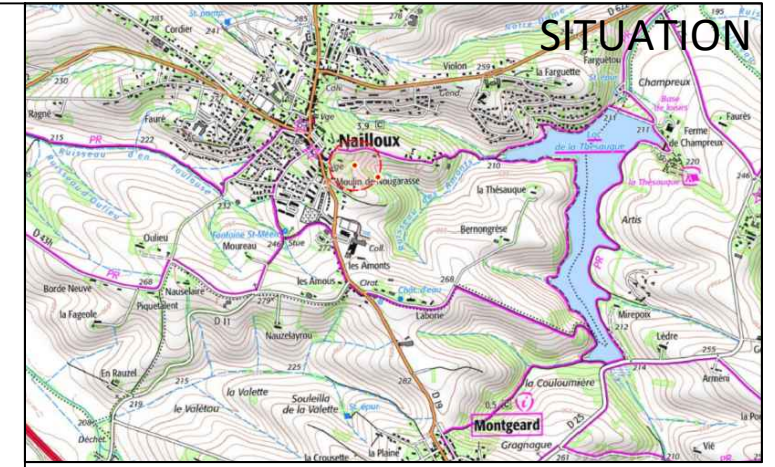

EXTRAIT DU PLAN PARCELLAIRE - Echelle : 1/200

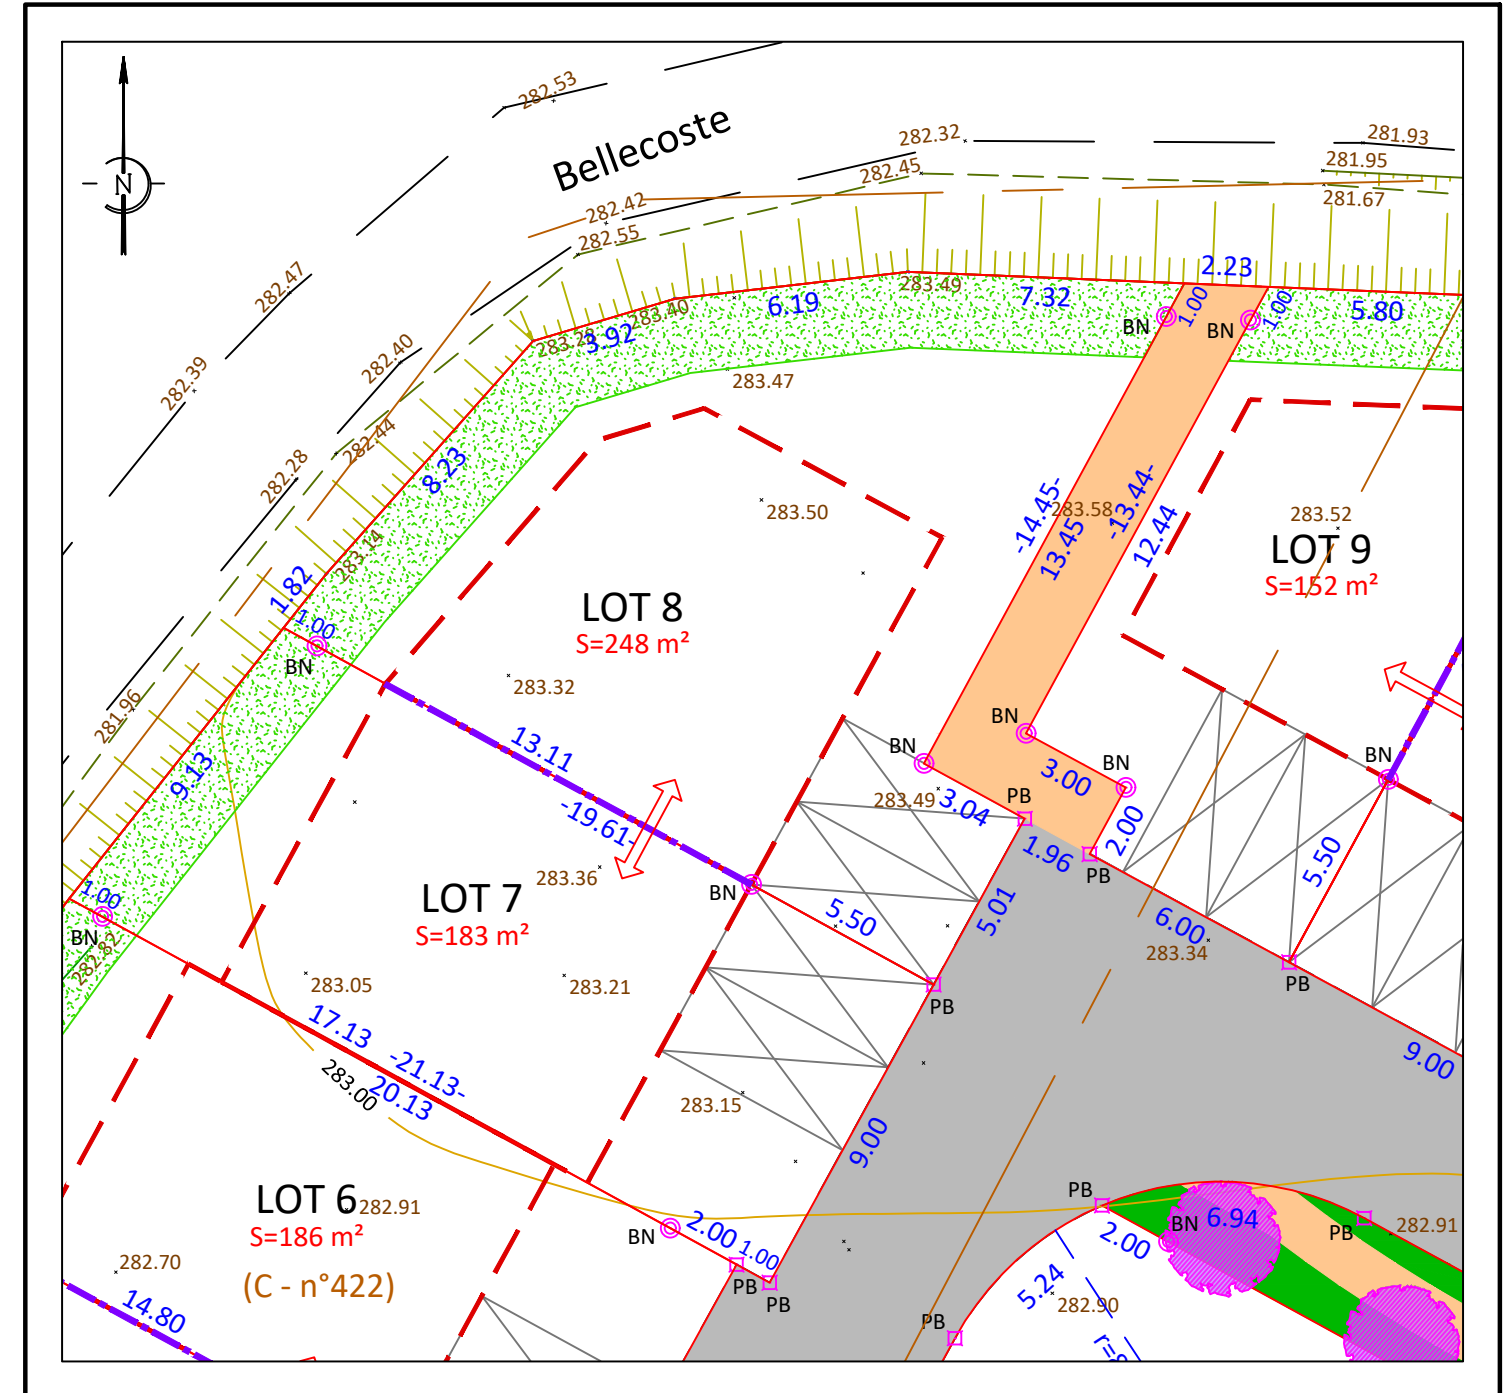

Coordonnées rattachées au système RGF 93 et projection CC43
Nivellement rattaché au NGF

Echelle : 0 8m